


Norden


Osten

Süden

Westen

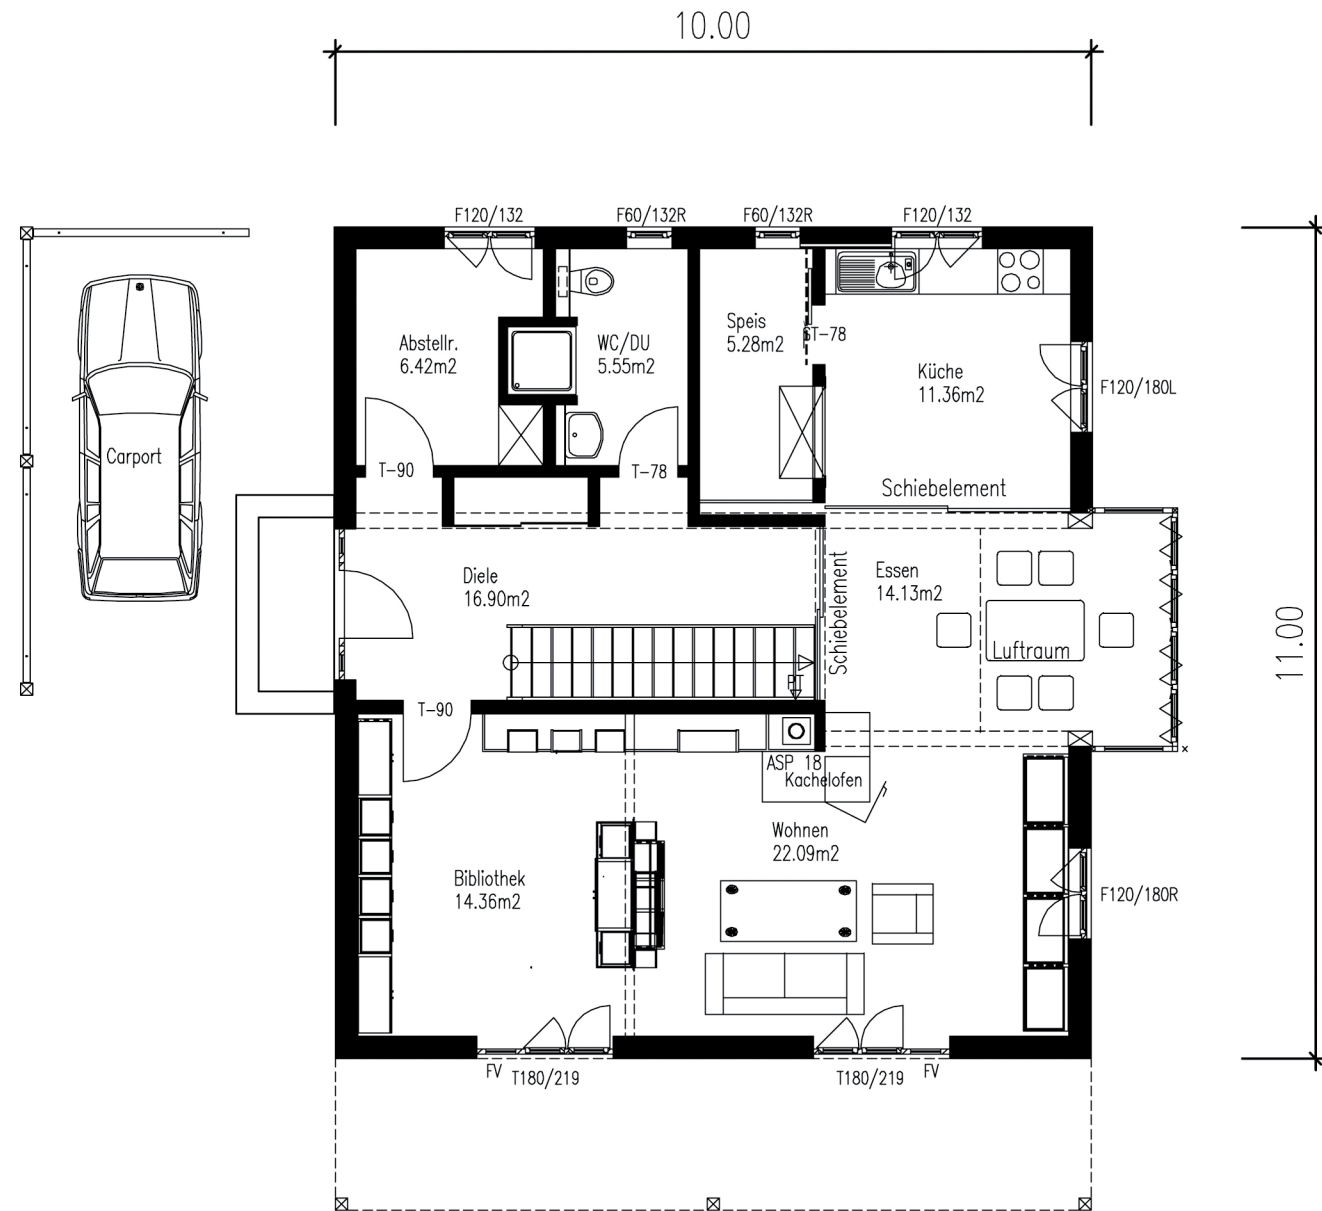

ERDGESCHOSS M 1:100

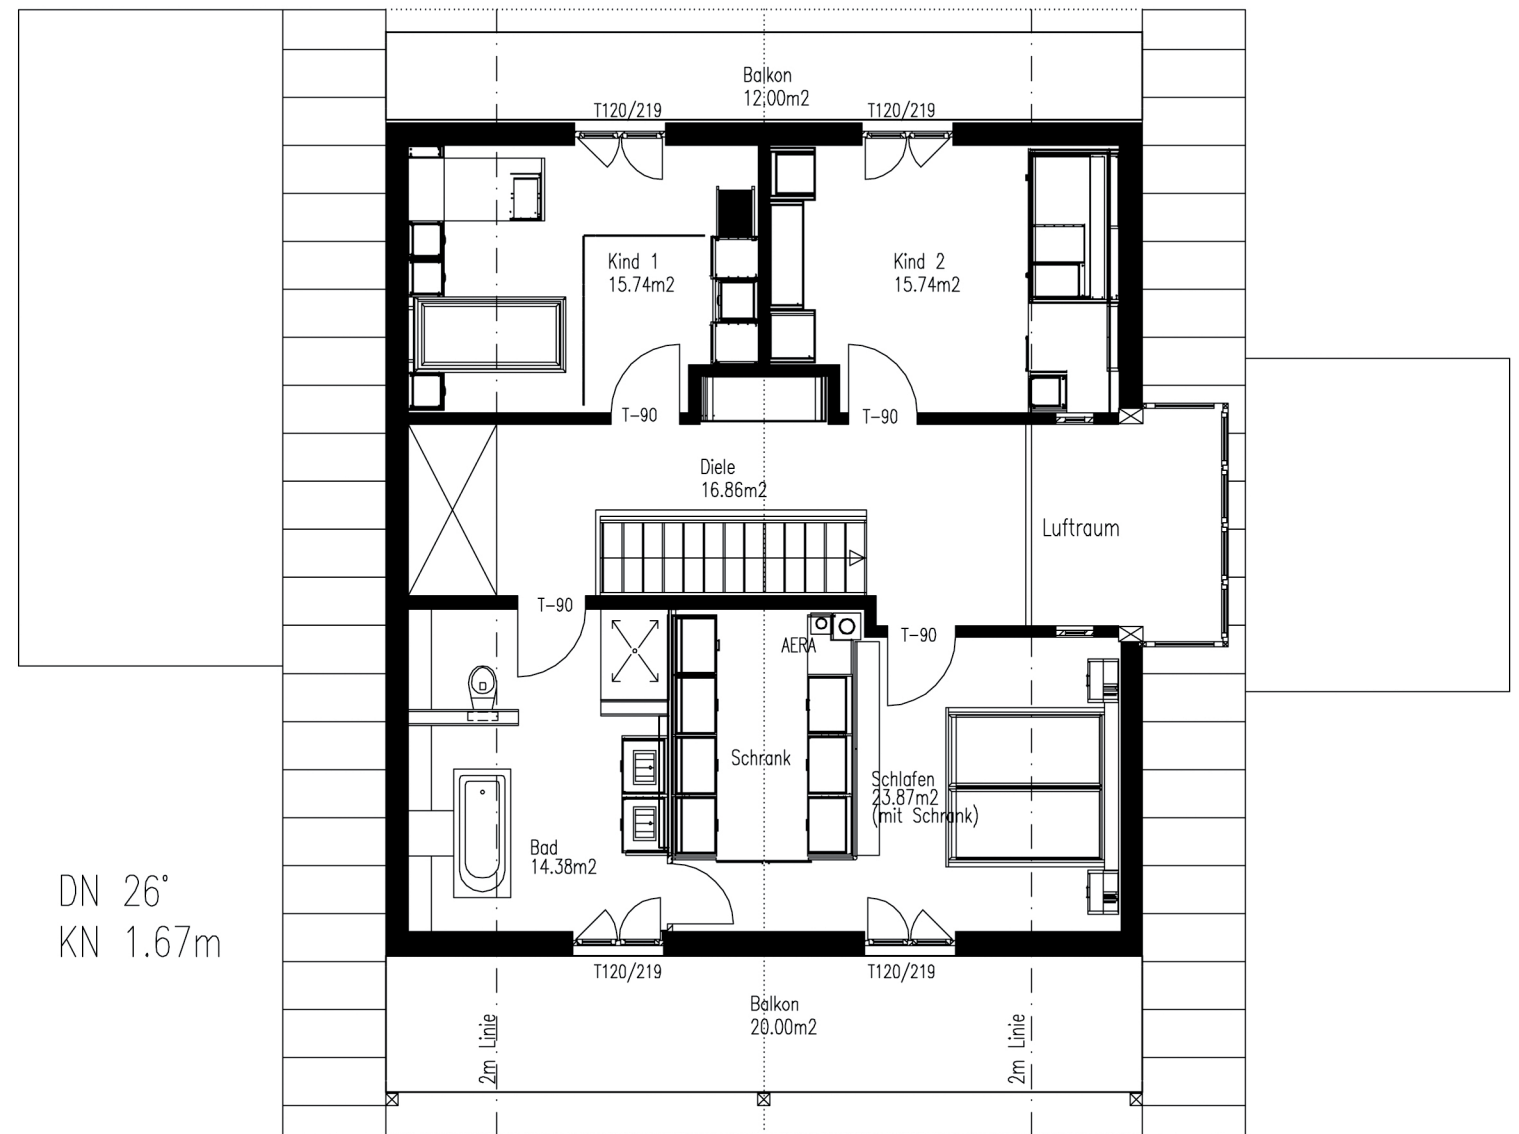

DN 26°
KN 1.67m

DACHGESCHOSS M 1:100